
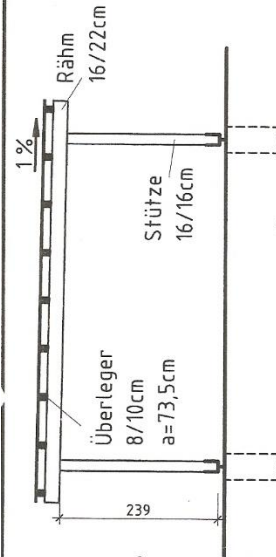


**Stützen und Rähme NH S13
Überleger NH S10**


- Nutzlast Schnee 0,75 kN/m²
- 2 lagige bitum. Dachdeckung
- 2,2 cm Nadelholzschalung

Überleger auf Mittelrähm geteilt !

Schnitt B-B

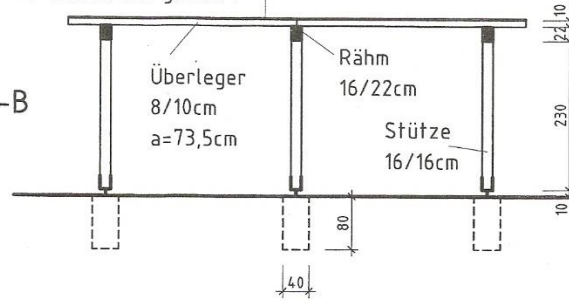

Schnitt A-A

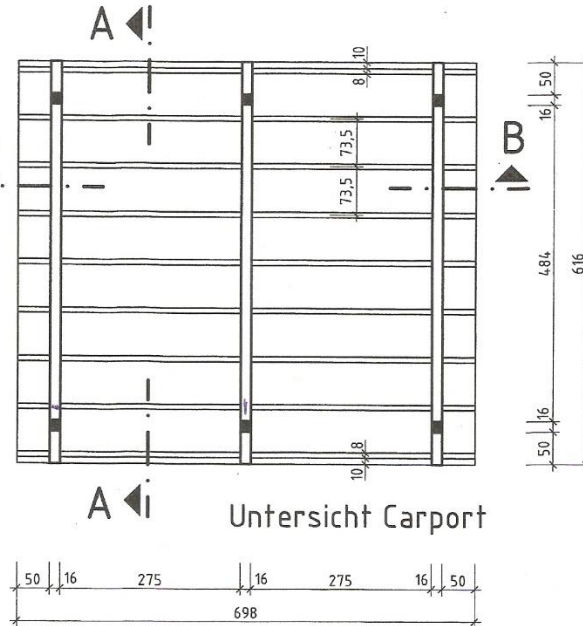

Untersicht Carport

Z-Nr:		Klasse:
Datum:	Titel: Lastannahme Doppelcarport 6 Stützen	Name: ALE
Maßstab: 1:75, cm		Datei: Carport 2007_6